

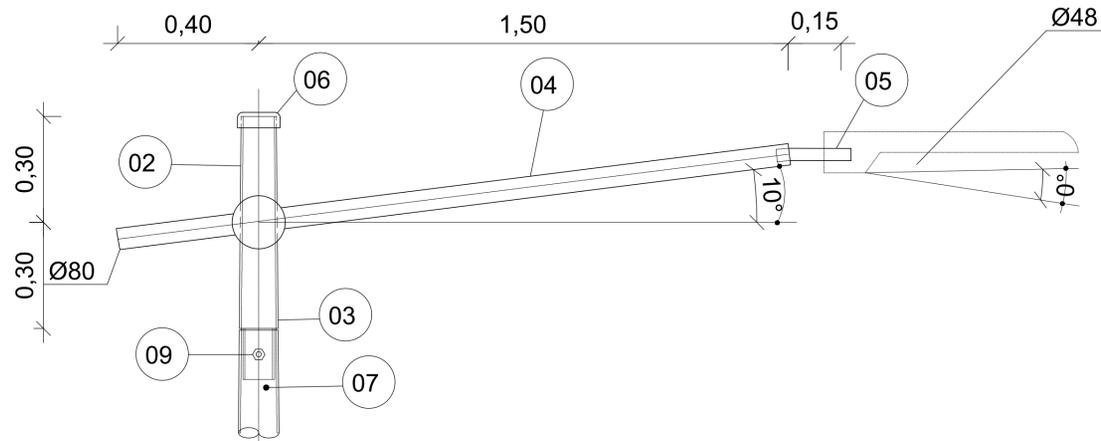



**DETALHE 01 - POSTE SIMPLES EM AÇO GALVANIZADO**  
ESCALA 1/25

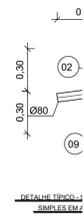

**DETALHE TÍPICO - SUPORTE DECORATIVO**  
**SIMPLES EM AÇO GALVANIZADO**  
ESCALA 1/10

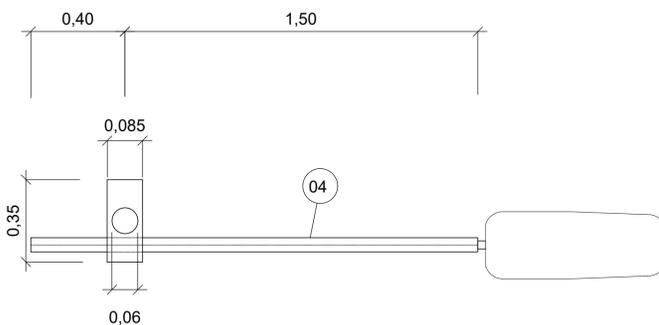

VISTA DE TOPO

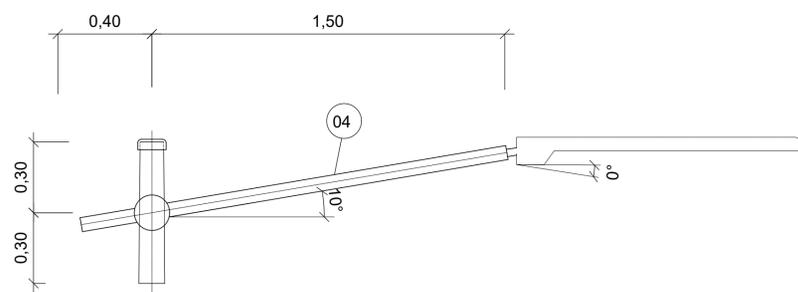

VISTA LATERAL

**DETALHE 04 - SUPORTE DECORATIVO**  
**SIMPLES EM AÇO GALVANIZADO**  
ESCALA 1/15

**LEGENDA**

- 01 - LUMINÁRIA VIÁRIA A LED
- 02 - SUPORTE DECORATIVO SIMPLES EM AÇO GALVANIZADO (NOTA 01)
- 03 - TUBO DE ENCAIXE EM AÇO GALVANIZADO
- 04 - BRAÇO TUBULAR EM AÇO GALVANIZADO, ØEXT.=80mm
- 05 - TUBO DE FIXAÇÃO DE LUMINÁRIA EM AÇO GALVANIZADO, EXT.=48mm
- 06 - TAMPA DE ACABAMENTO EM AÇO GALVANIZADO, COM BORDAS ABAULADAS
- 07 - POSTE EM AÇO GALVANIZADO CÔNICO CONTÍNUO RETO, ALTURA ÚTIL h=8m
- 08 - RELÉ FOTOCONTROLADOR ACOPLADO A LUMINÁRIA VIÁRIA
- 09 - PARAFUSO SEXTAVADO EM AÇO INOX
- 10 - CAIXA EM ALVENARIA COM TAMPA DE CONCRETO, 40x40x40cm.(NOTA 04)
- 11 - HASTE DE ATERRAMENTO TIPO COPPERWELD Ø5/8"x3,0m
- 12 - CONECTOR DE ATERRAMENTO PARA HASTE Ø5/8"
- 13 - CHAPA DE BASE DO POSTE

**NOTAS**

- 01- DIÂMETRO EXTERNO DA BASE DO SUPORTE DEVE SER COMPATÍVEL COM DIÂMETRO EXTERNO DO POSTE A SER INSTALADO
- 02- AS FIXAÇÕES ENTRE O SUPORTE E O POSTE DEVERÃO SER FEITAS ATRAVÉS DE EMENDA TUBULAR REFORÇADA COM PARAFUSOS EM AÇO GALVANIZADO
- 03- CONFERIR MEDIDAS NO LOCAL
- 04- PREVER INSTALAÇÃO DOS CHUMBADORES EM LAJE DE CONCRETO DURANTE A CONSTRUÇÃO DA PONTE.

NOTA:

01) CONFERIR MEDIDAS E COTAS NO LOCAL

R. - 00 23/02/2023 EMISSÃO INICIAL - KEILLA OLIVEIRA DOS SANTOS

AUTOR DO PROJETO: Keilla Oliveira dos Santos  
CREA-BA 051949523-3

PREFEITO: Edvaldo Ribeiro SECRETARIA DE INFRAESTRUTURA: Edison Ribeiro SECRETARIA DE PLANEJAMENTO: Eurides Miguel Neto

**PREFEITURA DE CRUZ DAS ALMAS**

PROJETO	REQUALIFICAÇÃO DAS VIAS DE CRUZ DAS ALMAS/BA	 SECRETARIA DE INFRAESTRUTURA E OBRAS PÚBLICAS
TÍTULO	ILUMINAÇÃO PÚBLICA/VIÁRIA	
ENDEREÇO	Av. Juracy Magalhães e Av. Amado Queiroz, Cruz das Almas - BA	

<b>PLANTA DE DETALHES</b>				PRANCHA	REVISÃO
RESPONS. TÉCNICO	DESENHO	DATA	ESCALA	<b>01</b>	<b>R00</b>
Keilla Santos	Keilla Santos	23/02/2023	Indicada		

Keilla Oliveira dos Santos  
Engenheira Civil  
CREA-BA 051949523-3